

**OBRĘB CHRUŚLINA-KOLONIA**

**ZAŁĄCZNIK NR 18  
DO UCHWAŁY NR  
RADY MIEJSKIEJ  
W JÓZEFOWIE NAD WISŁĄ  
Z DNIA**

**07-CHRUŚLINA**

**25-OWCZARNIA**



**Granice terenu objętego  
zmianą planu**

**1:7 500**




**OBRĘB CHRUŚLINA, OBRĘB OWCZARNIA**

**ZAŁĄCZNIK NR 17  
DO UCHWAŁY NR  
RADY MIEJSKIEJ  
W JÓZEFOWIE NAD WISŁĄ  
Z DNIA**

**07-CHRUŚLINA**

**25-OWCZARNIA**

 **Granice terenu objętego  
zmianą planu**

**1:7 500**




**OBRĘB MAZANÓW KRASNE**

**ZAŁĄCZNIK NR 16  
DO UCHWAŁY NR  
RADY MIEJSKIEJ  
W JÓZEFOWIE NAD WISŁĄ  
Z DNIA**


**18-MAZANÓW KRASNE**

**19-MAZANÓW KRASNE STAWY**

**02-BOISKA-KOLONIA**

 Granice terenu objętego  
zmianą planu

**1:7 500**

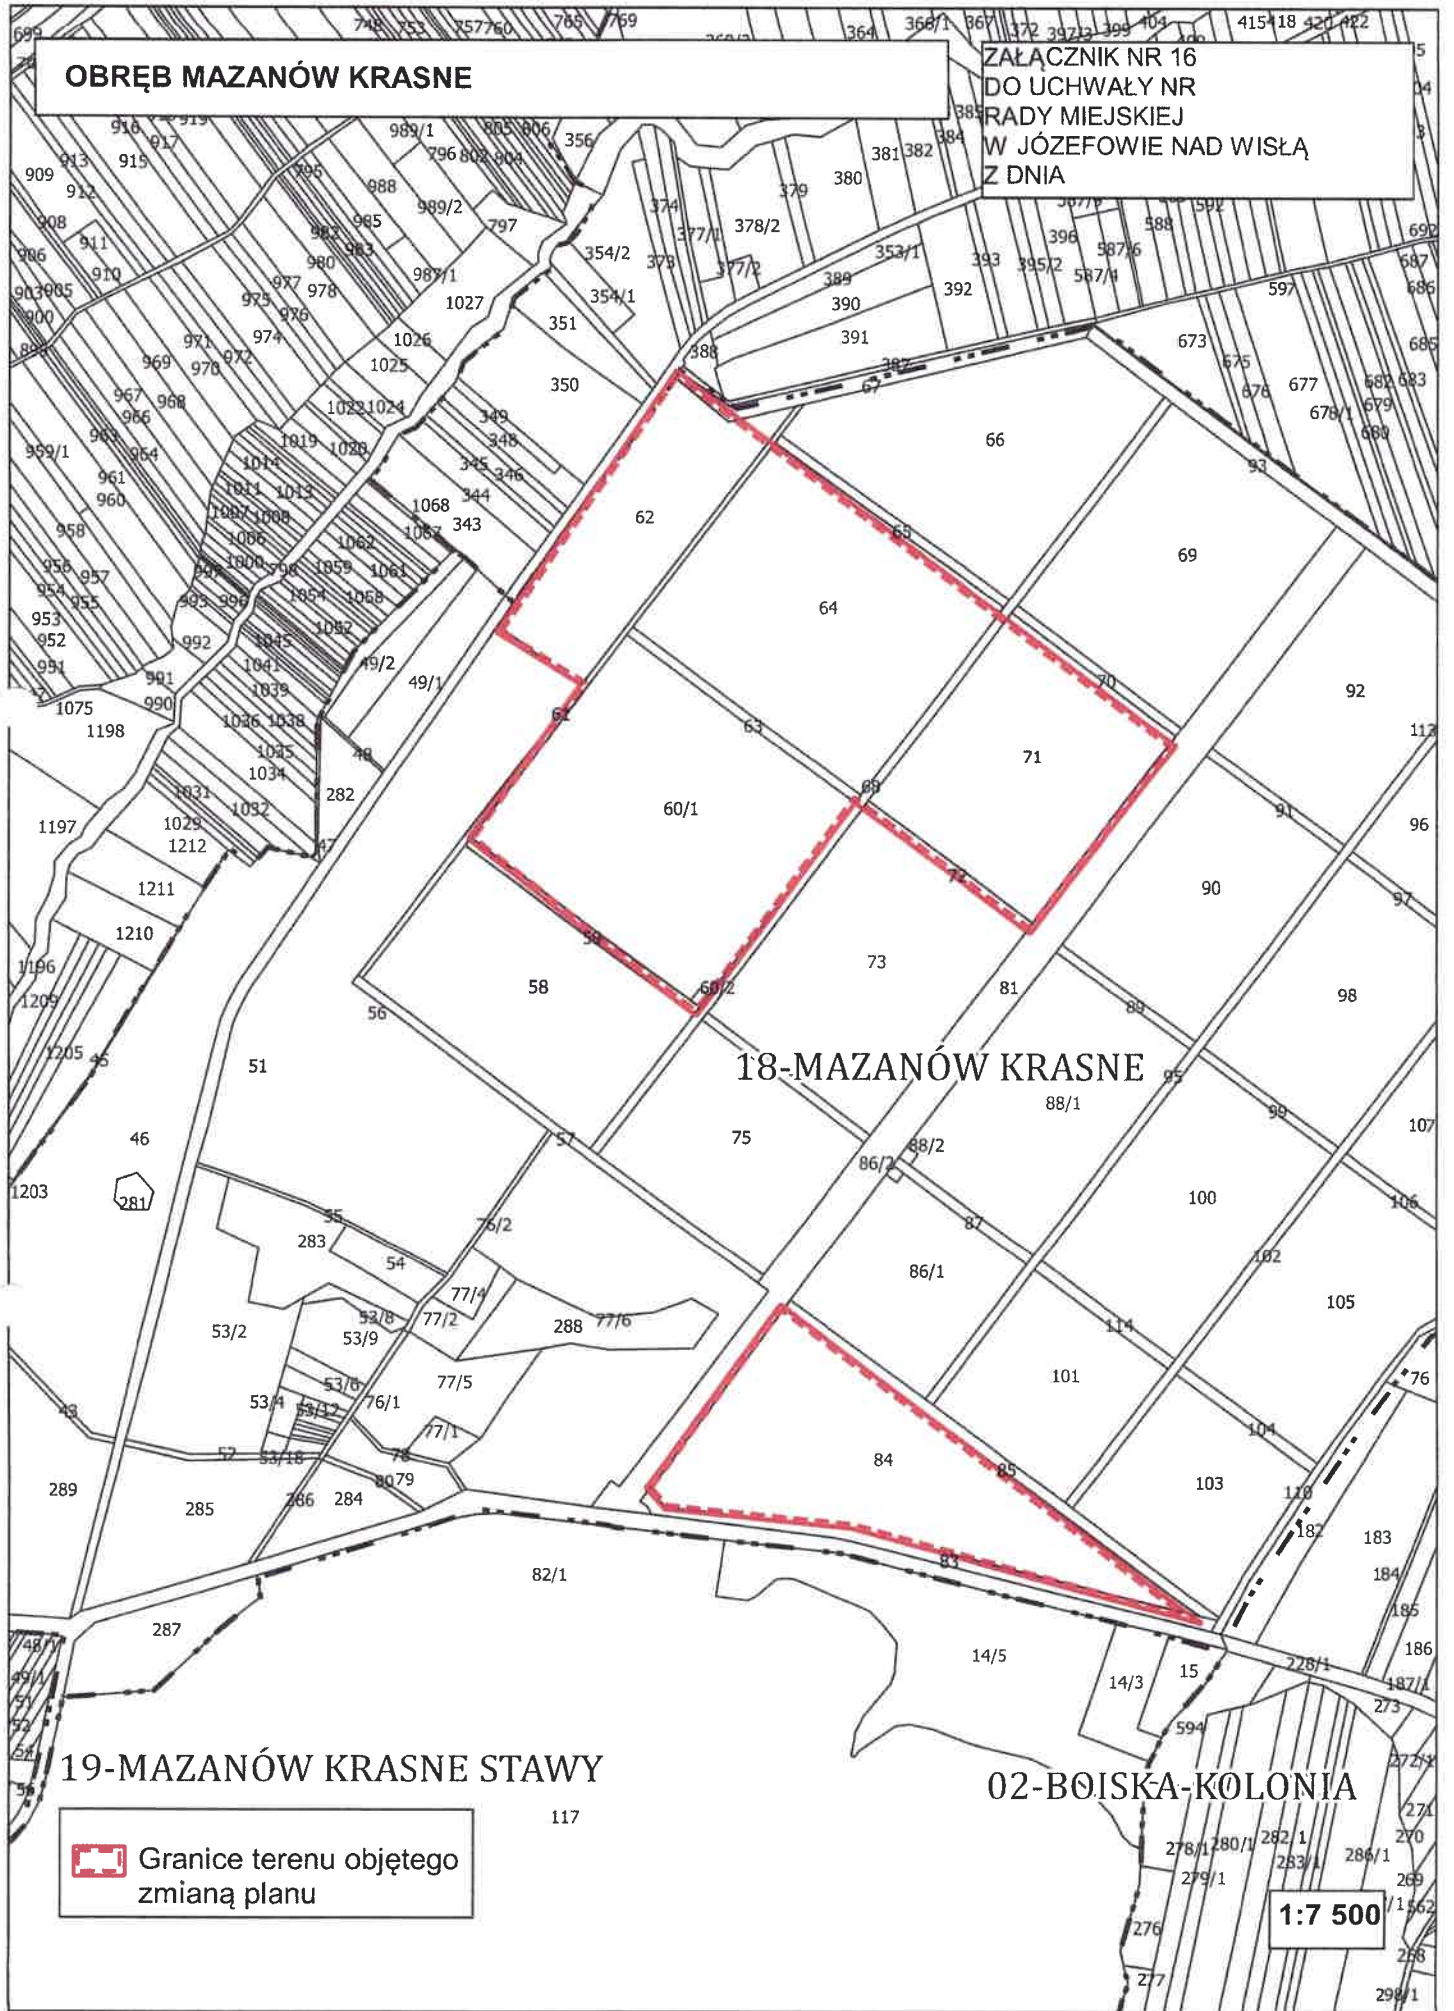




OBRĘB BOISKA KOLONIA

ZAŁĄCZNIK NR 15  
DO UCHWAŁY NR  
RADY MIEJSKIEJ  
W JÓZEFOWIE NAD WISŁĄ  
Z DNIA

18-MAZANÓW KRASNE


02-BOISKA-KOLONIA

 Granice terenu objętego  
zmianą planu

1:7 500

1:7 500

zmiana planu  
Granice terenu objętego

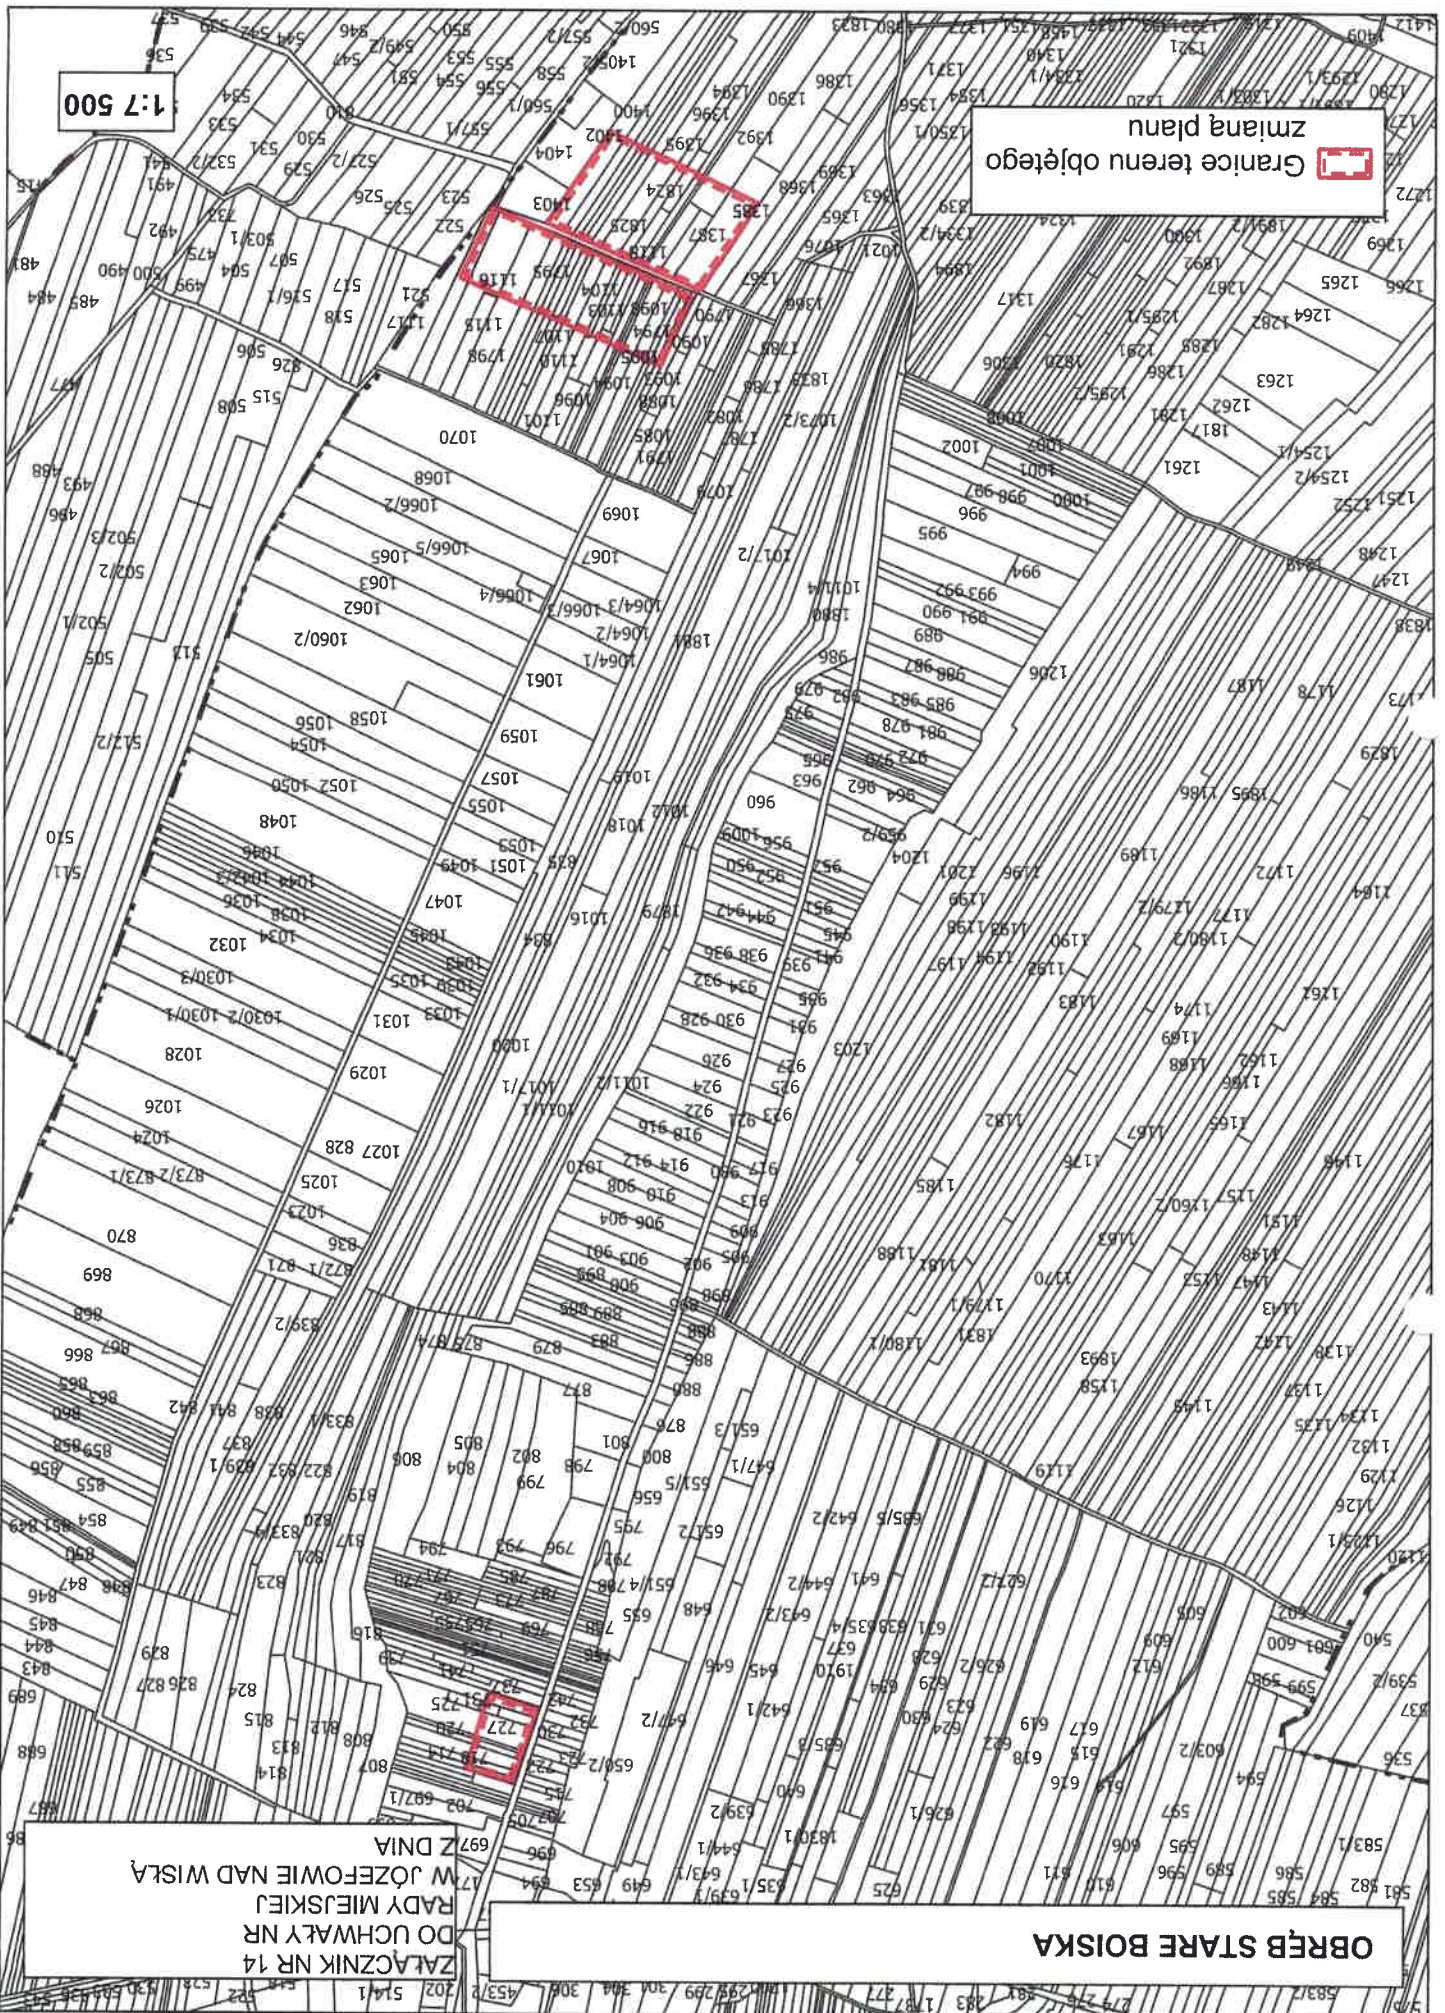

ZALĄCZNIK NR 14  
DO UCHWAŁY NR  
RADY MIEJSKIEJ  
W JÓZEFOWIE NAD WISŁĄ  
Z DNIA


OBRĘB STARE BOISKA

**OBRĘB MAZANÓW KRASNE, OBRĘB PIELGRZYMKĄ,  
OBRĘB STEFANÓWKA**


**ZAŁĄCZNIK NR 13  
DO UCHWAŁY NR  
RADY MIEJSKIEJ  
W JÓZEFOWIE NAD WISŁĄ  
Z DNIA**

**17-MAZANÓW MICHAŁÓW**

**18-MAZANÓW KRASNE**

 **Granice terenu objętego  
zmianą planu**

**1:7 500**

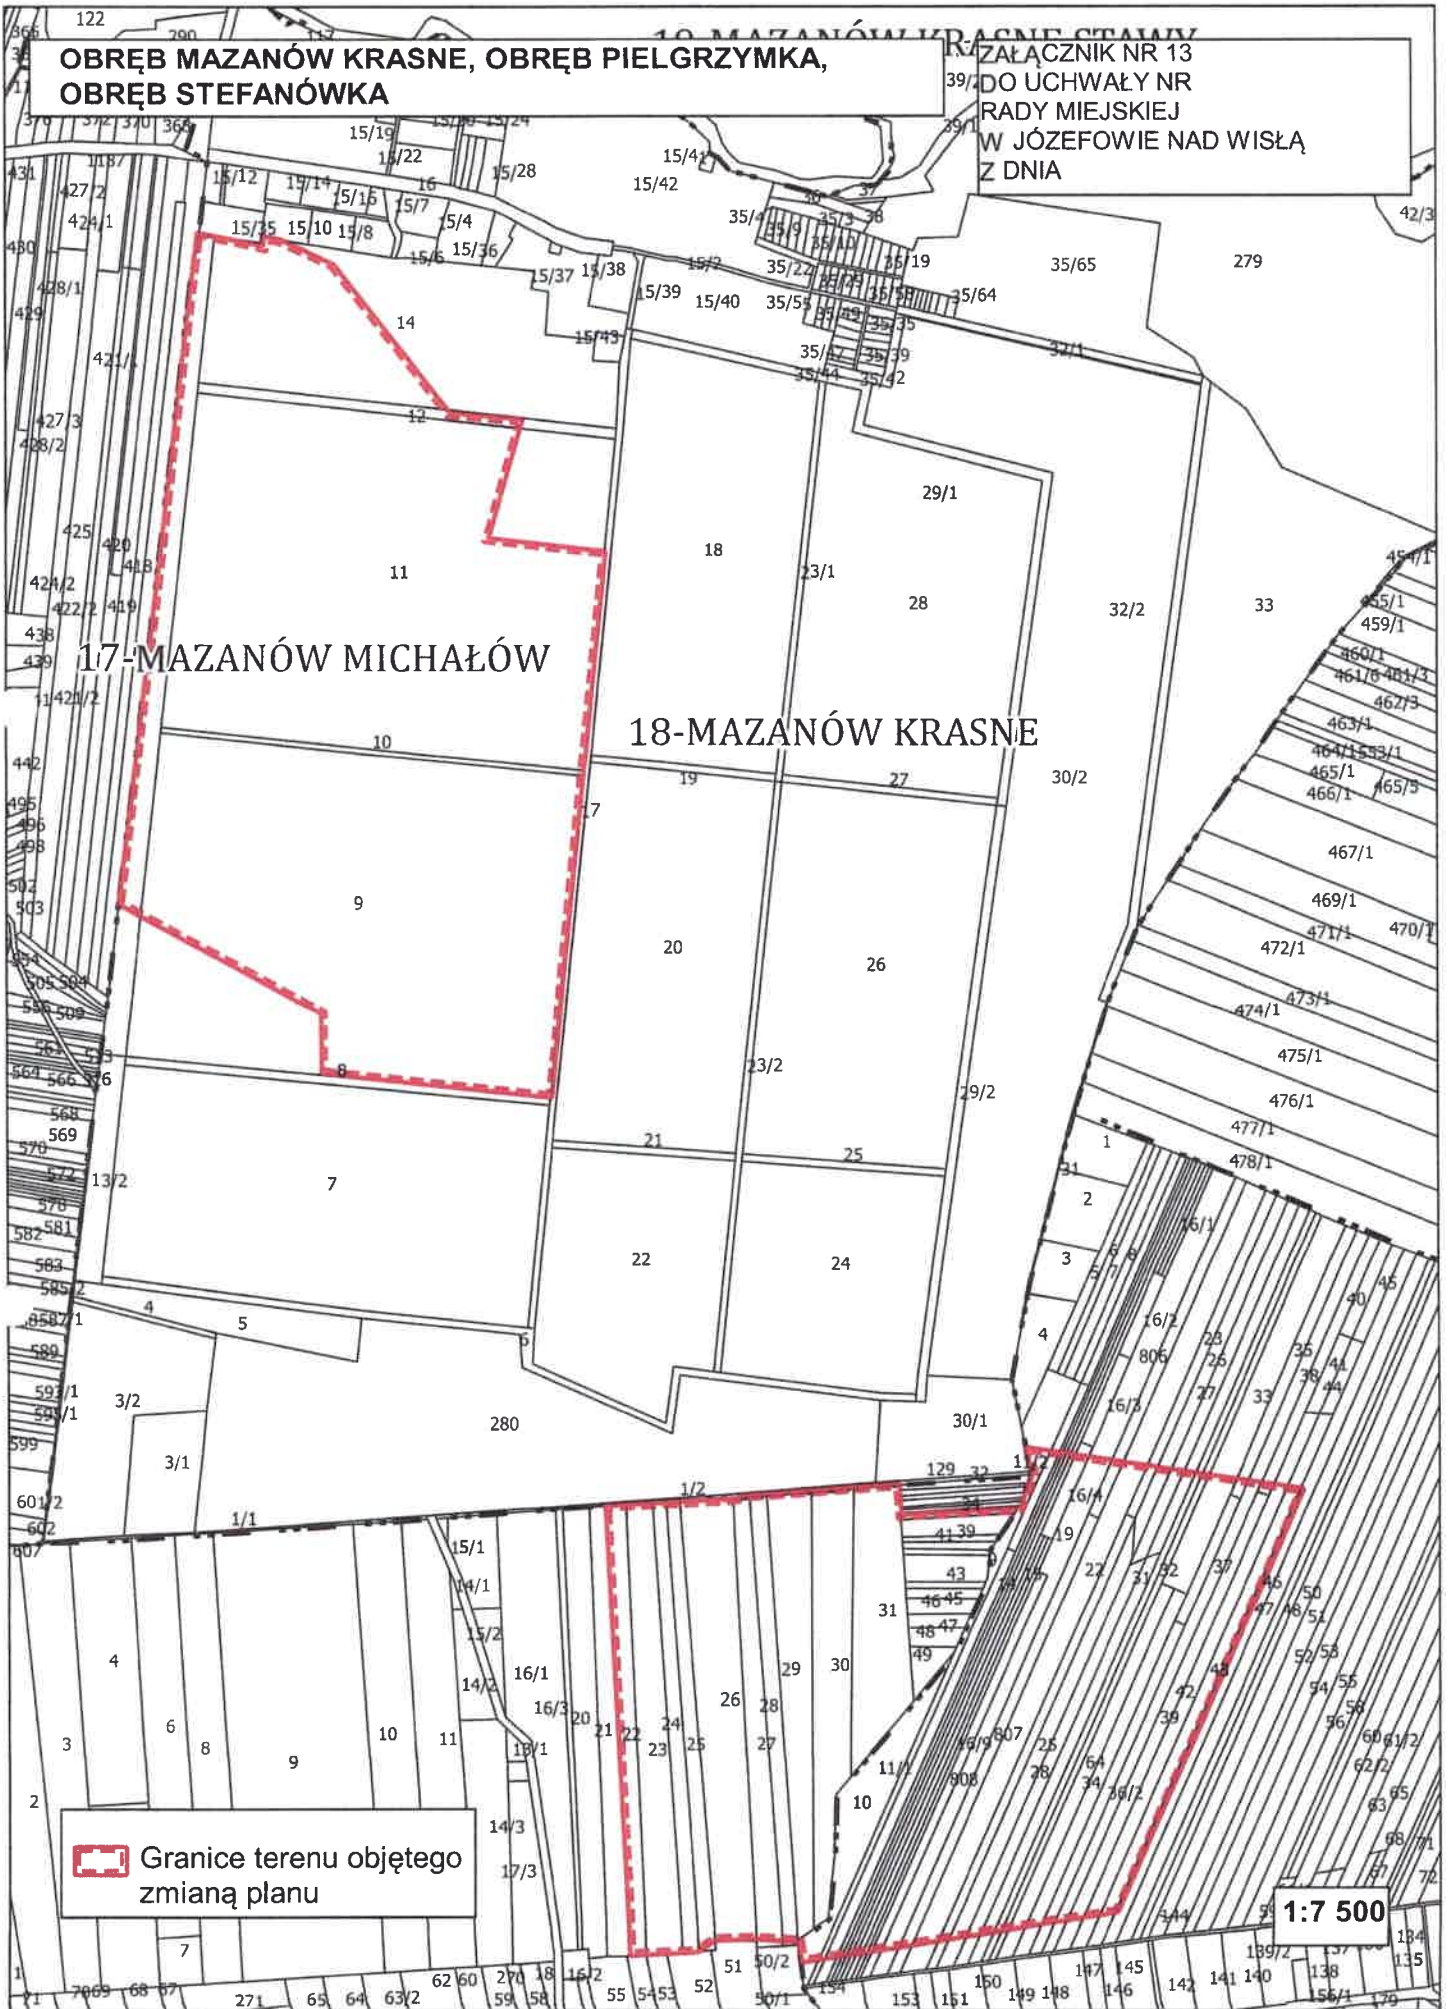

**OBRĘB STASIN**

**ZAŁĄCZNIK NR 12  
DO UCHWAŁY NR  
RADY MIEJSKIEJ  
W JÓZEFOWIE NAD WISŁĄ  
Z DNIA**


**20-MIŁOSZÓWKA**

**30-STASIN**



Granice terenu objętego  
zmianą planu


**1:7 500**

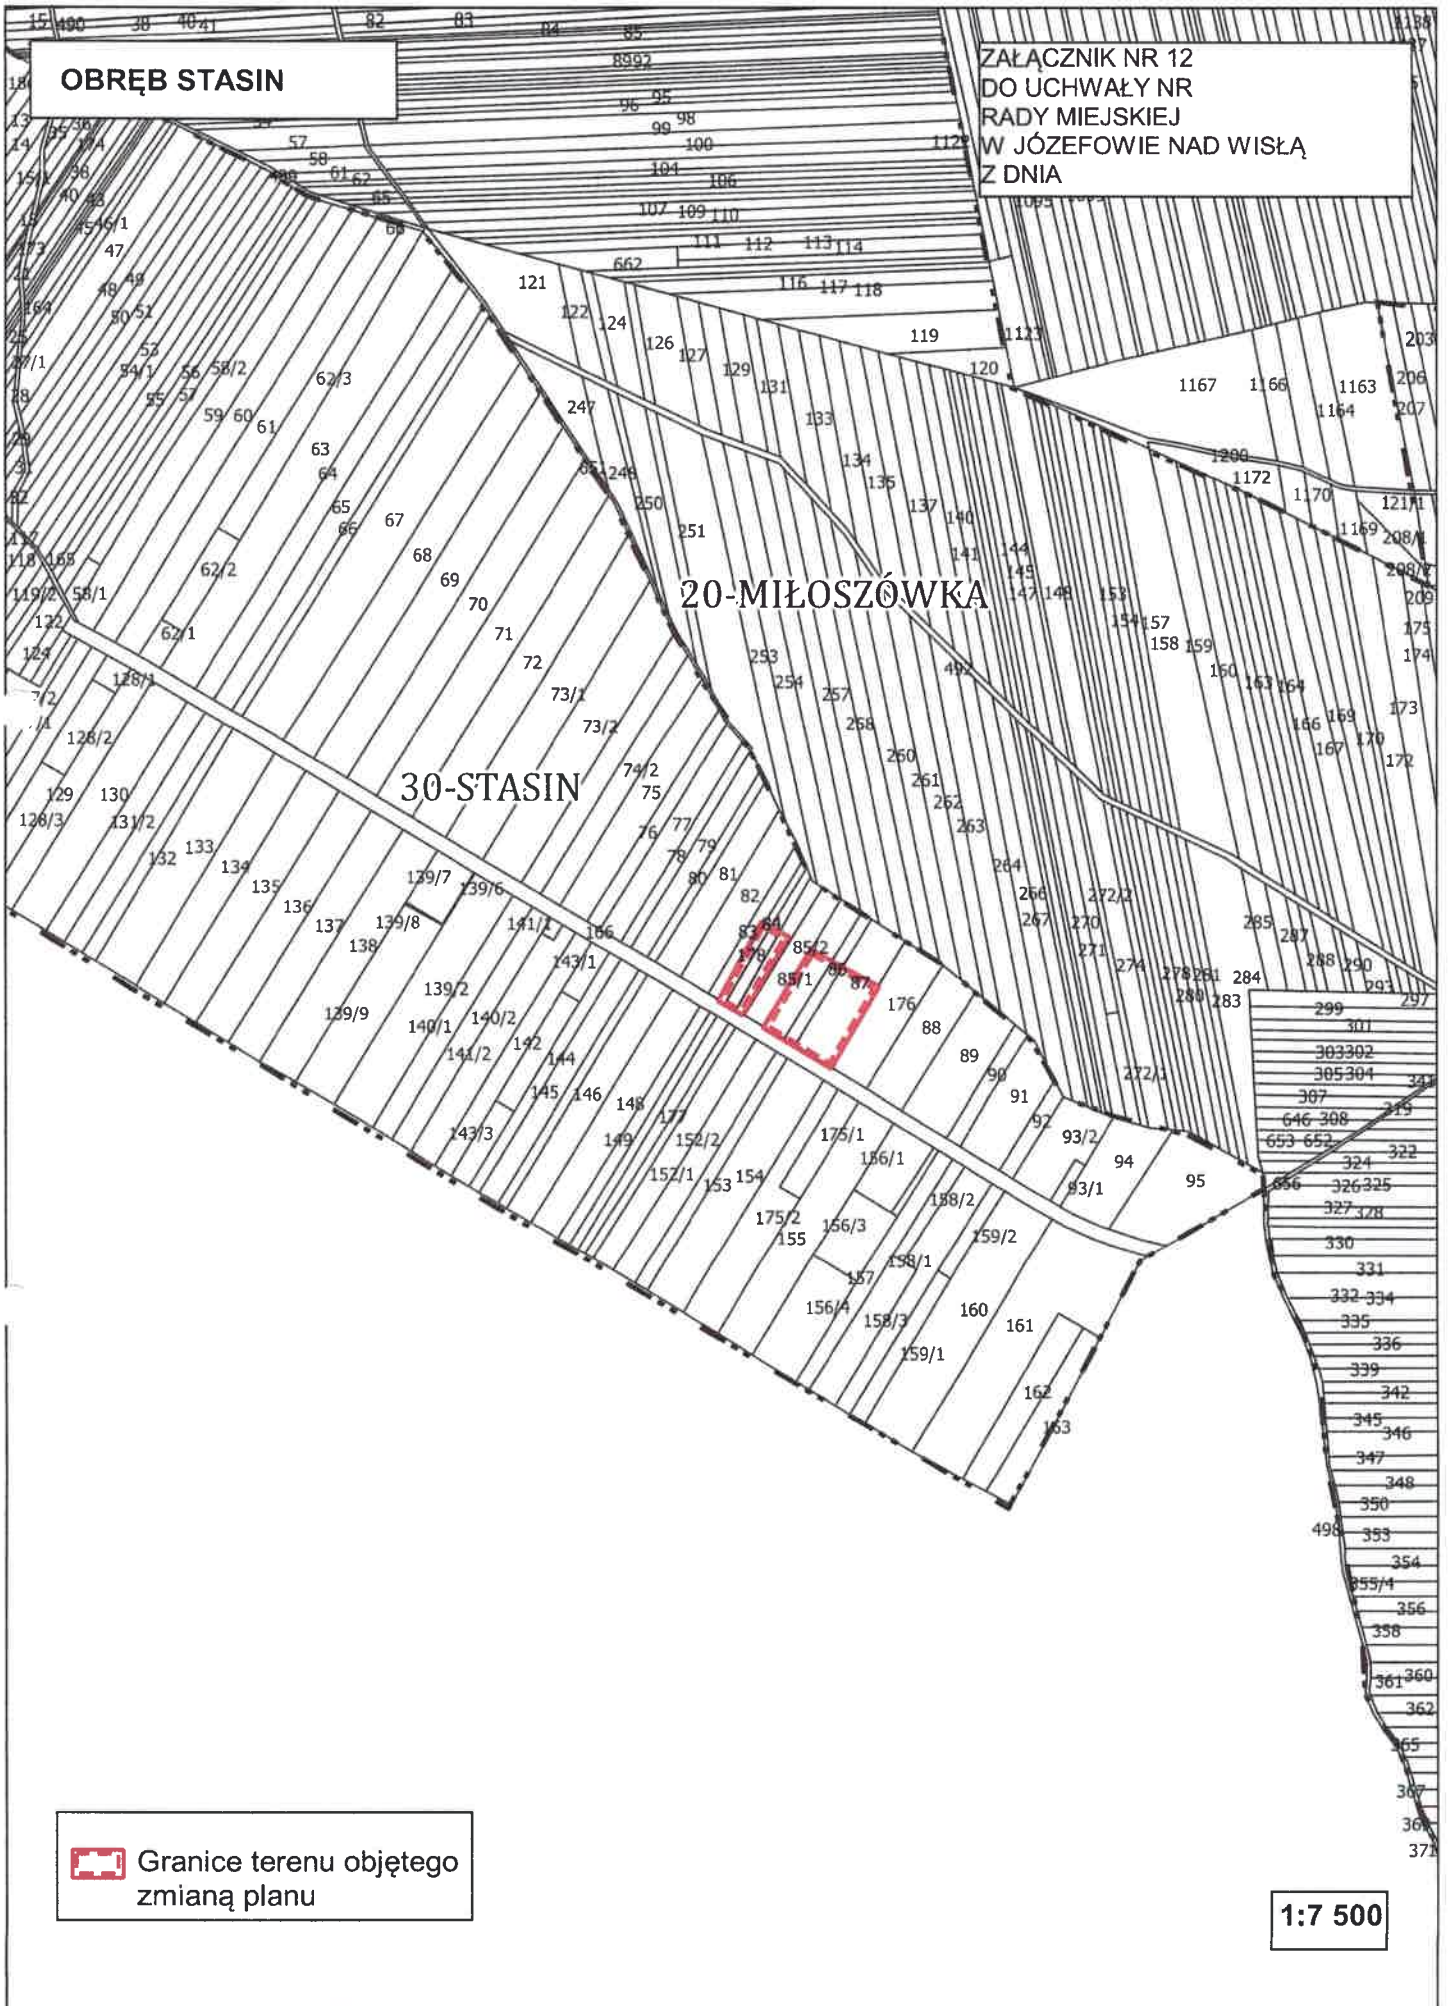

**OBRĘB MAZANÓW MICHAŁÓW**

**ZAŁĄCZNIK NR 11  
DO UCHWAŁY NR  
RADY MIEJSKIEJ  
W JÓZEFOWIE NAD WISŁĄ  
Z DNIA**



 **Granice terenu objętego  
zmianą planu**

**1:7 500**



**OBRĘB PRAWNO**


**ZAŁĄCZNIK NR 10  
DO UCHWAŁY NR  
RADY MIEJSKIEJ  
W JÓZEFOWIE NAD WISŁĄ  
Z DNIA**

**16-MARIAMPOL**




**Granice terenu objętego  
zmianą planu**


**1:7 500**

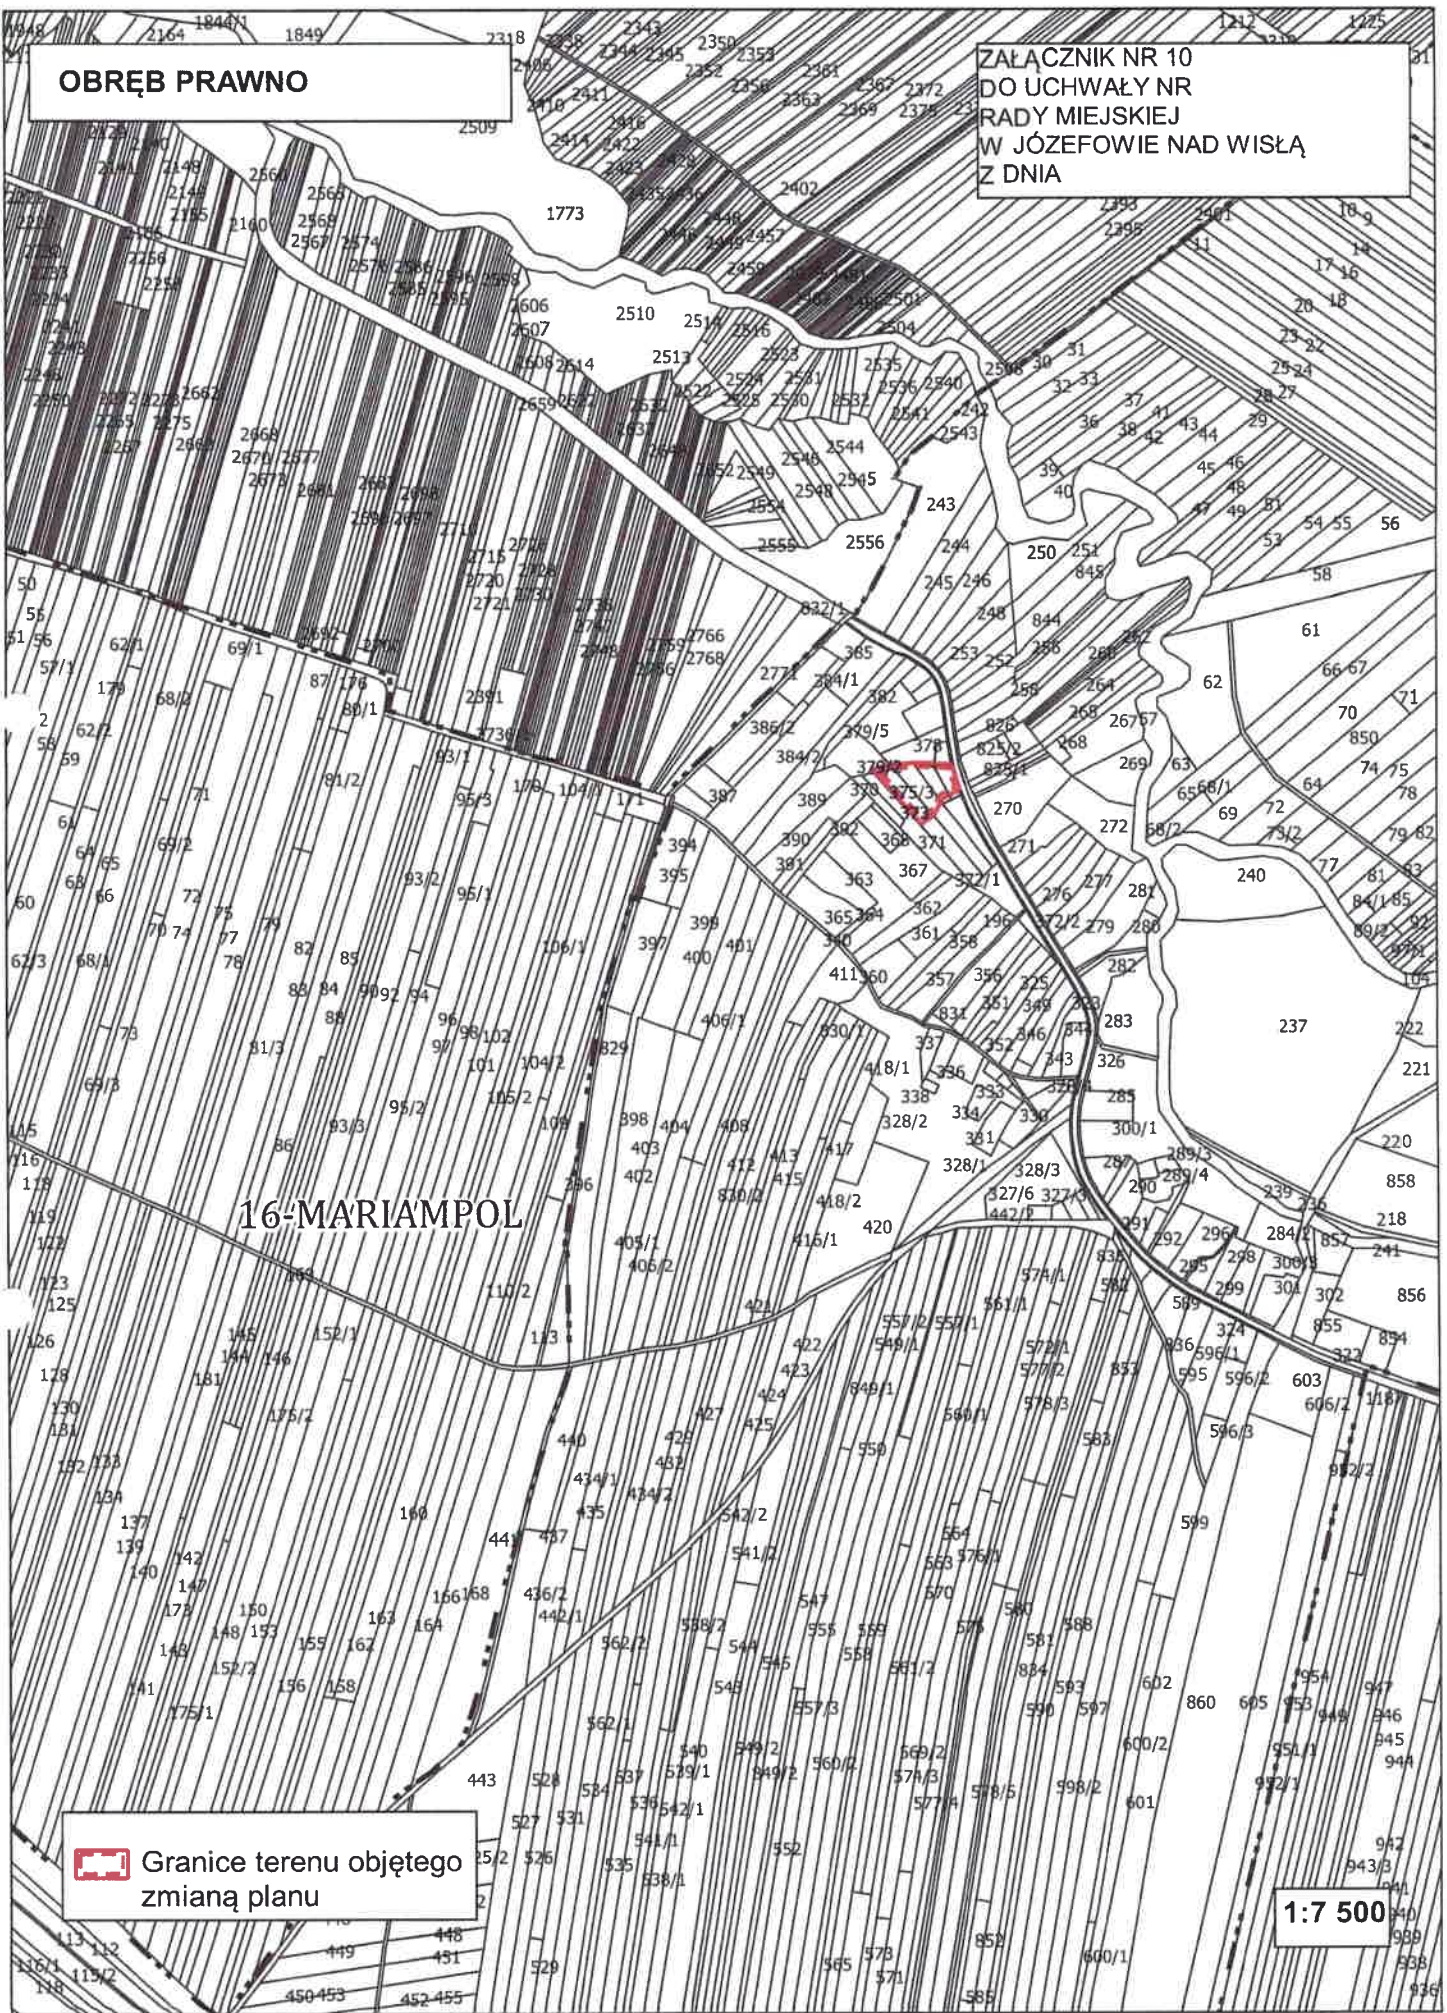

**OBRĘB SPLAWY**

**ZAŁĄCZNIK NR 9  
DO UCHWAŁY NR  
RADY MIEJSKIEJ  
W JÓZEFOWIE NAD WISŁĄ  
Z DNIA**

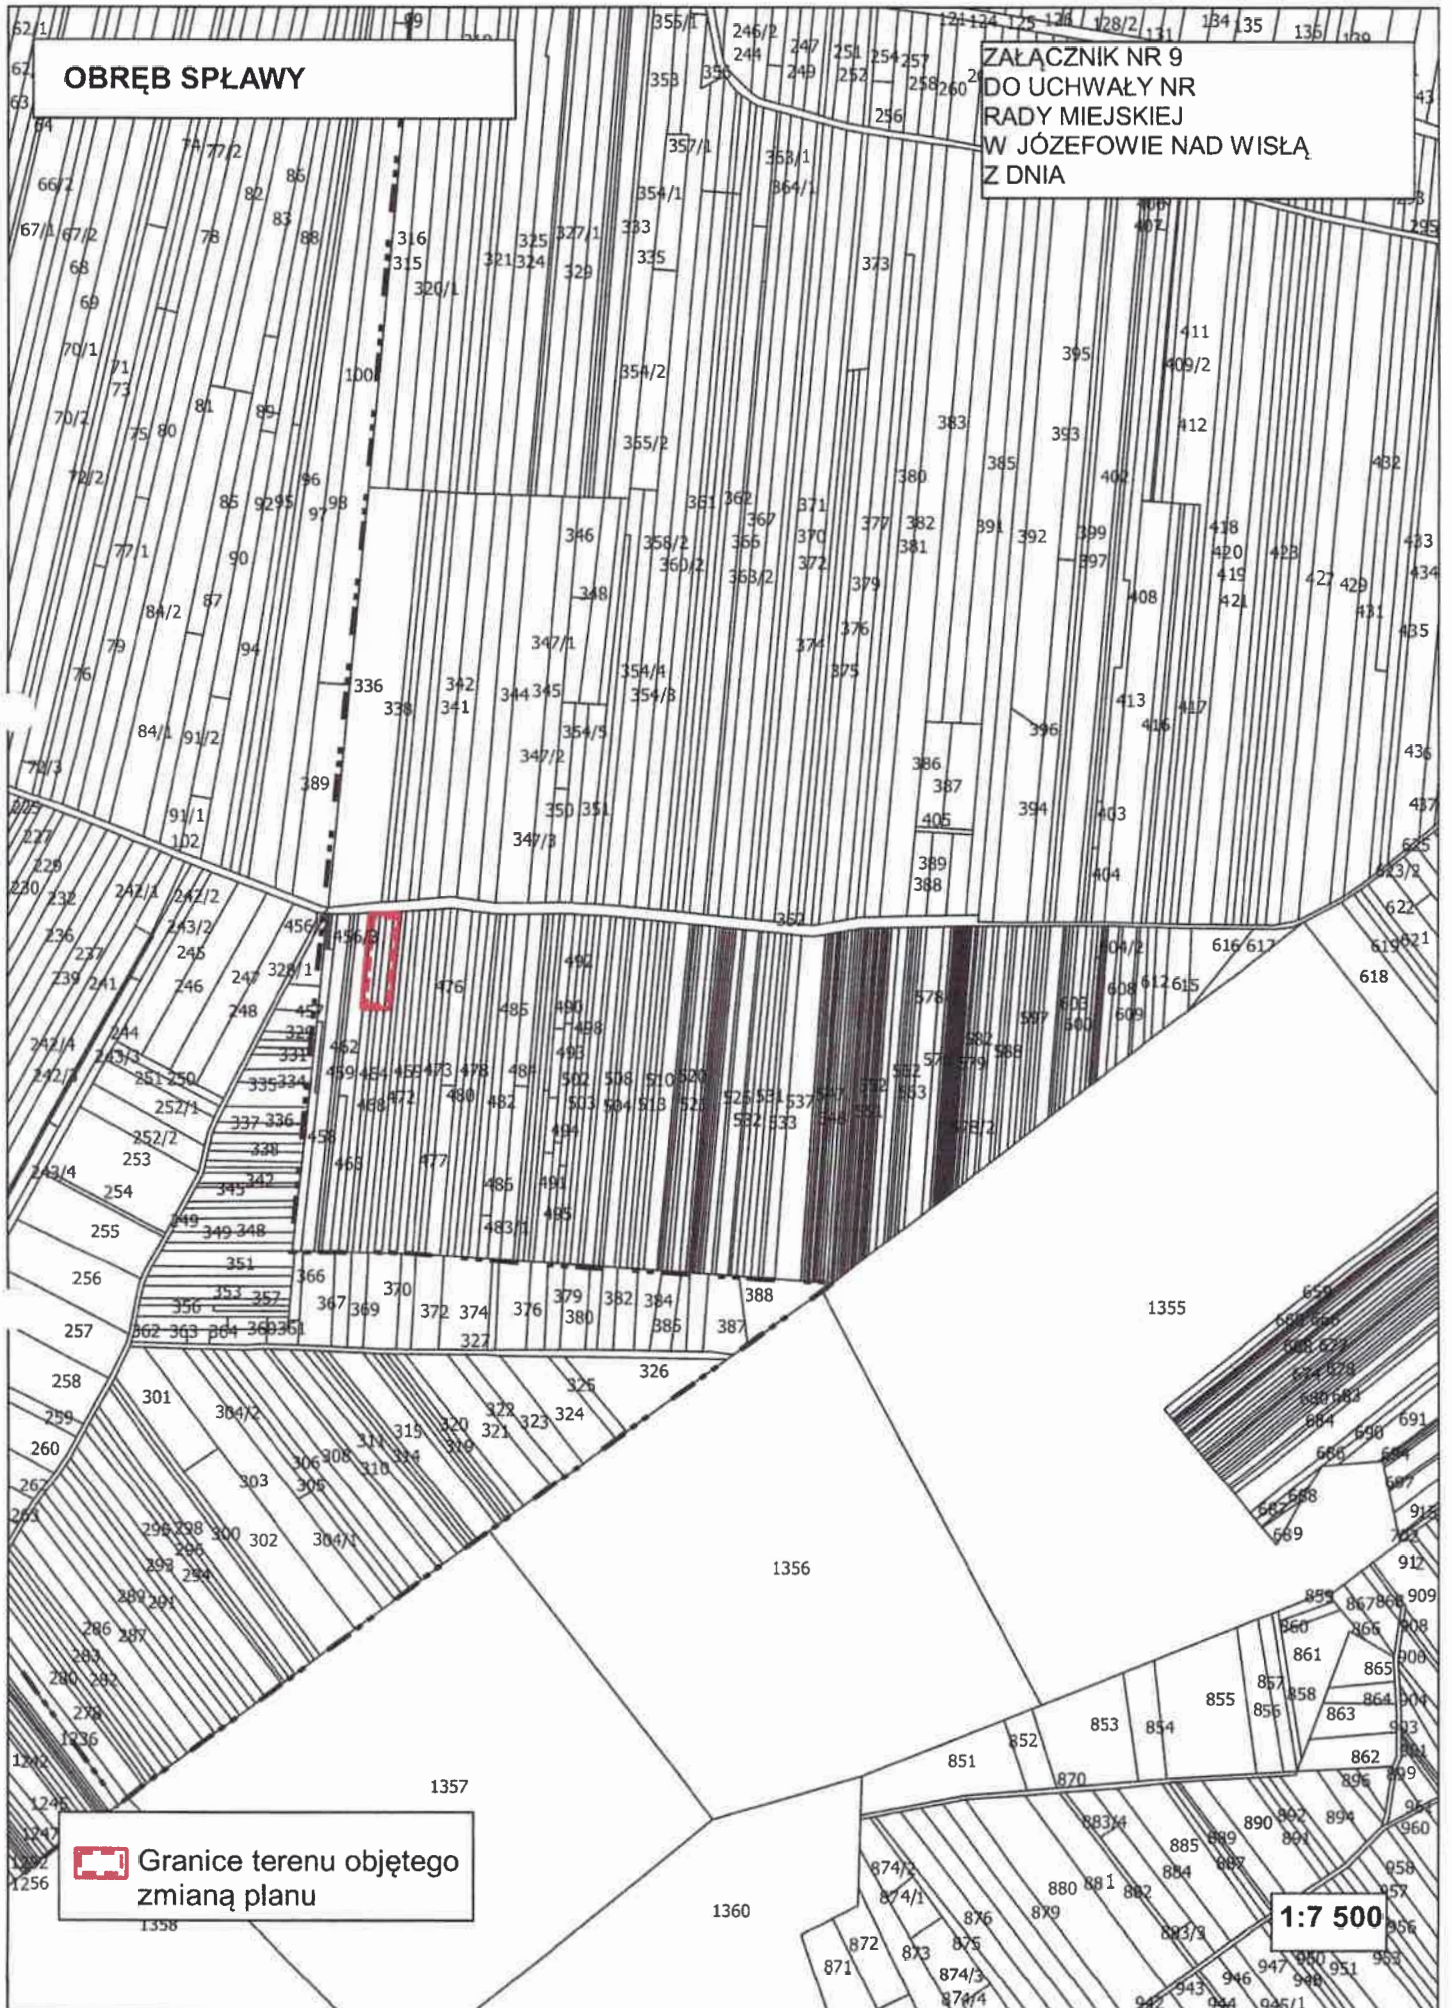


 Granice terenu objętego zmianą planu

**1:7 500**

**OBRĘB STUDNIKO**

**ZAŁĄCZNIK NR 8  
DO UCHWAŁY NR  
RADY MIEJSKIEJ  
W JÓZEFOWIE NAD WISŁĄ  
Z DNIA**

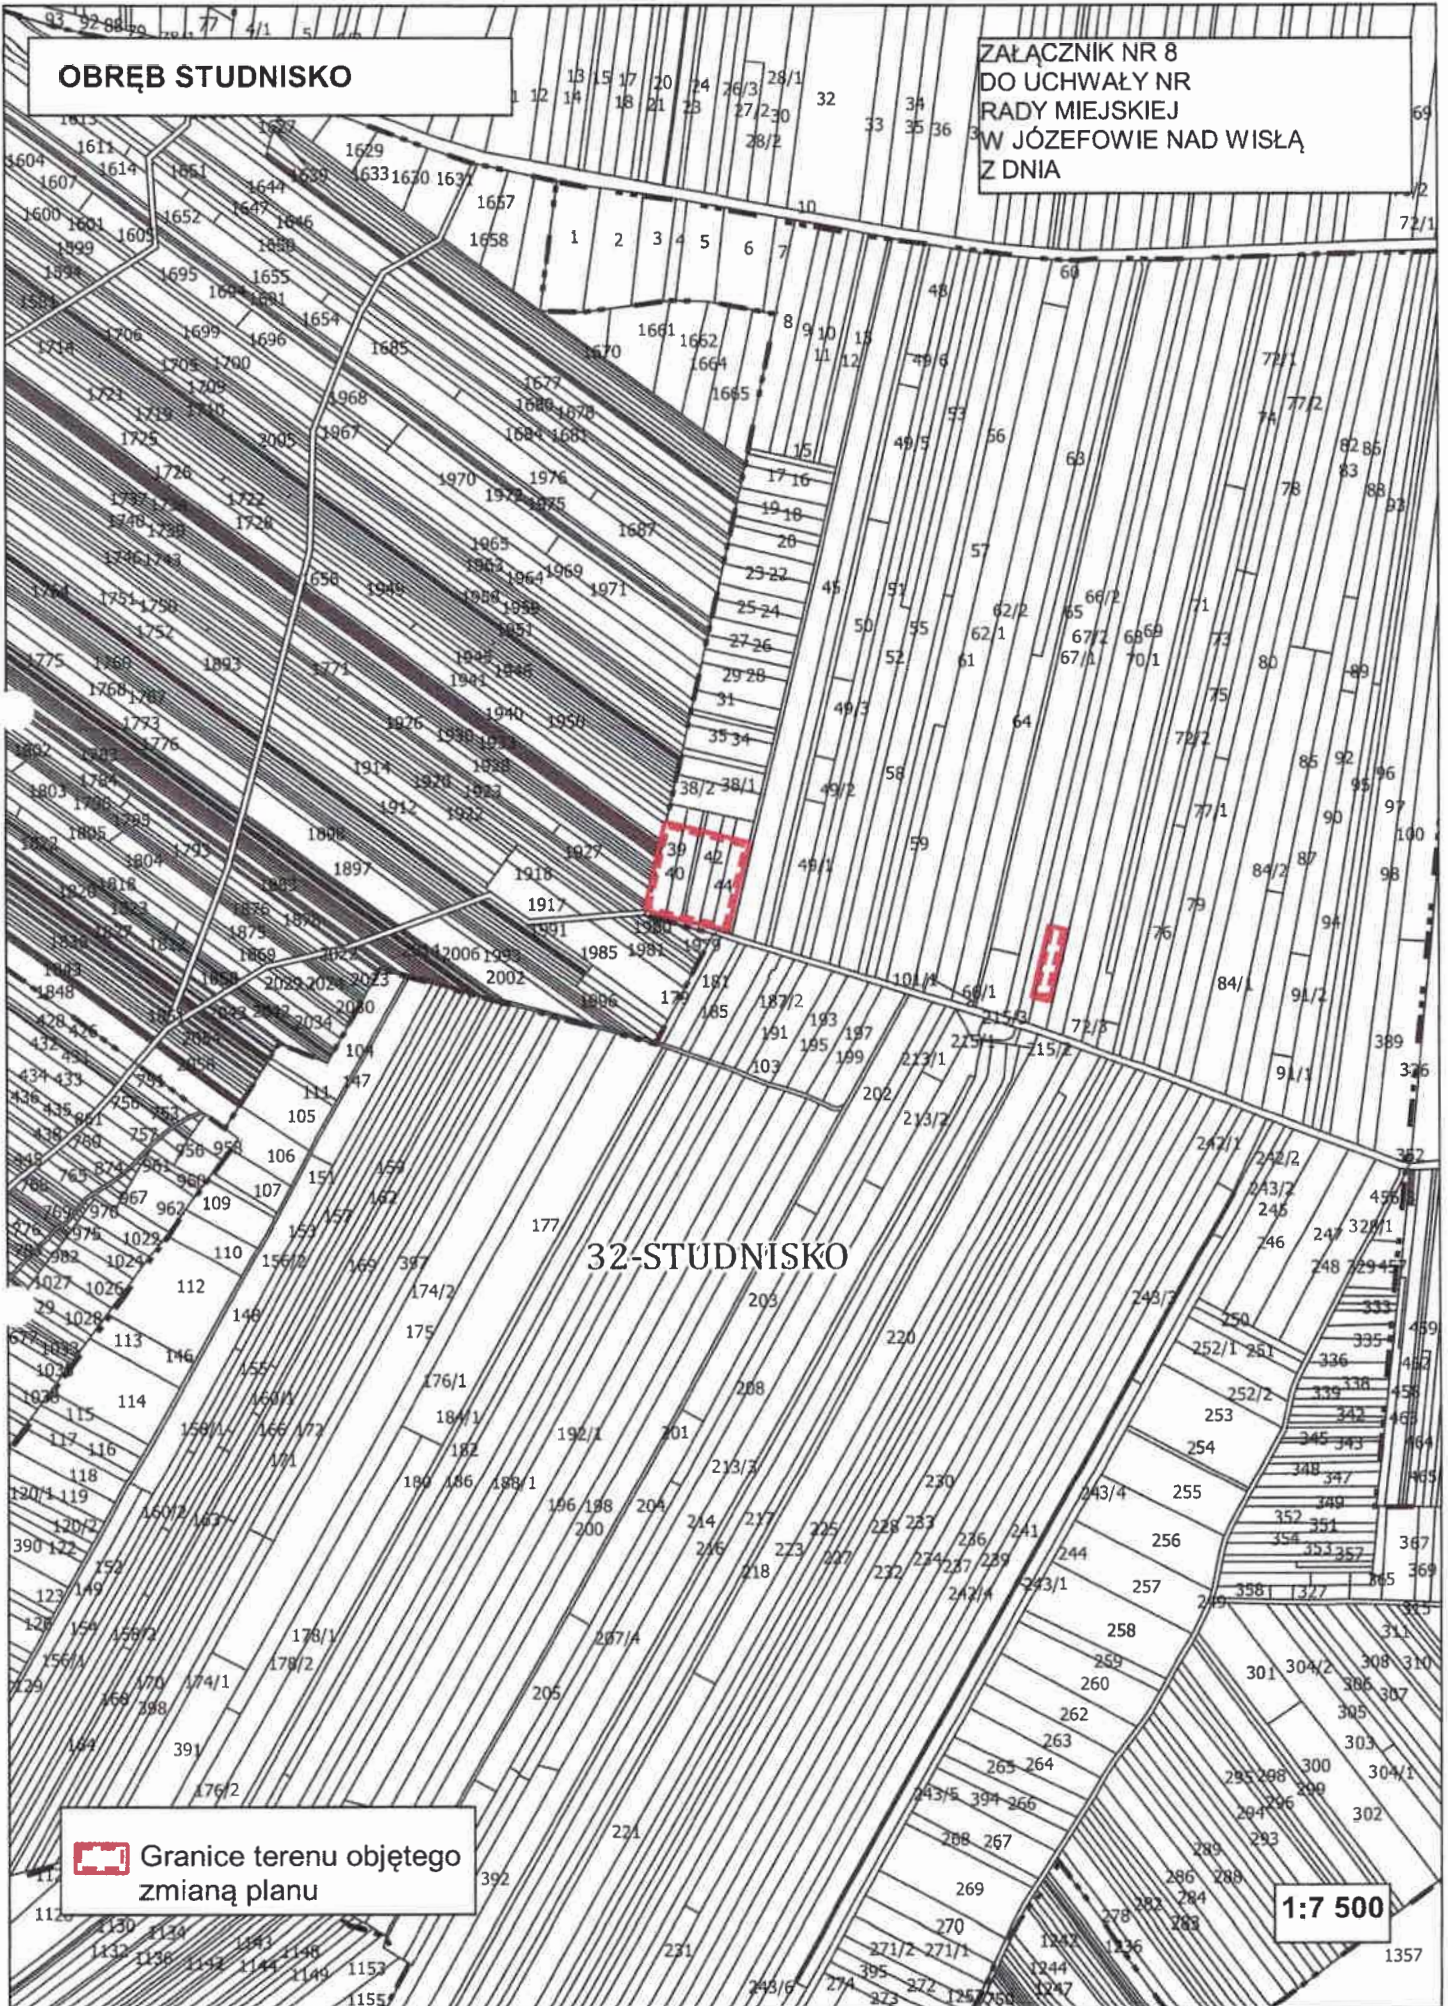

Granice terenu objętego  
zmianą planu

**1:7 500**

Granice terenu objętego  
zmianą planu



1:7 500

OBRĘB BÓR


ZATACZNIK NR 7  
DO UCHWAŁY NR  
RADY MIEJSKIEJ  
W JÓZEFOWIE NAD WISŁĄ  
Z DNIA




**OBRĘB WAŁOWICE**

**ZAŁĄCZNIK NR 6  
DO UCHWAŁY NR  
RADY MIEJSKIEJ  
W JÓZEFOWIE NAD WISŁĄ  
Z DNIA**

**34-WAŁOWICE**

 **Granice terenu objętego  
zmianą planu**

**1:7 500**

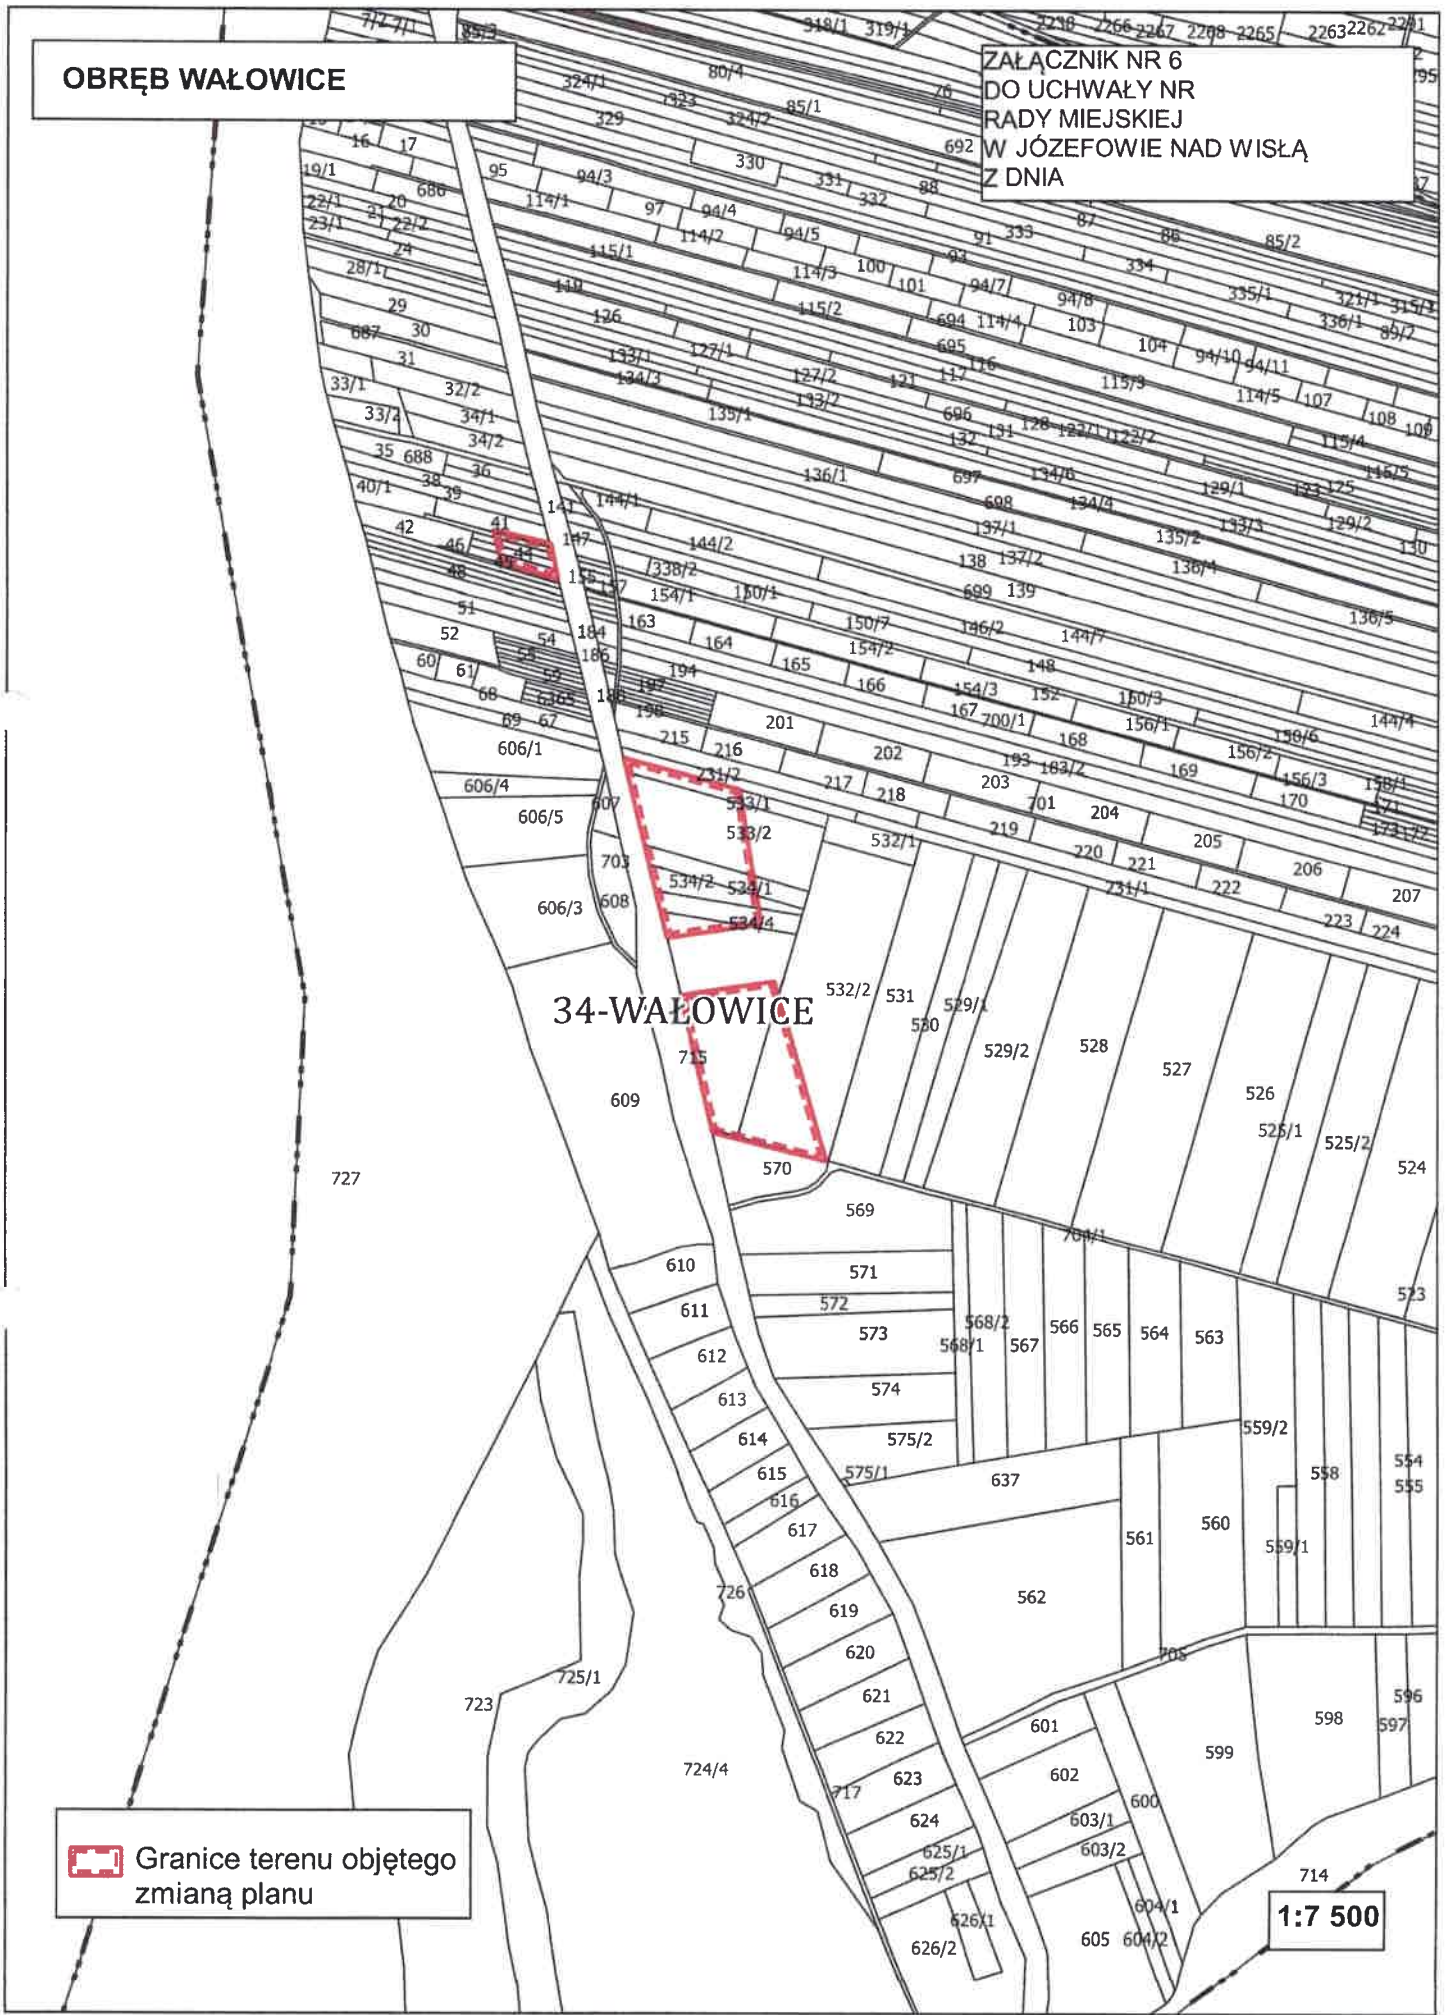

**OBRĘB KOLONIA NIESZAWA**

**ZAŁĄCZNIK NR 5  
DO UCHWAŁY NR  
RADY MIEJSKIEJ  
W JÓZEFOWIE NAD WISŁĄ  
Z DNIA**



**Granice terenu objętego  
zmianą planu**


**01-BASONIA 2526**

**1:7 500**


**OBRĘB JÓZEFOW NAD WISŁĄ, OBRĘB RYBITWY**

**ZAŁĄCZNIK NR 4  
DO UCHWAŁY NR  
RADY MIEJSKIEJ  
W JÓZEFOWIE NAD WISŁĄ  
Z DNIA**

**11-JÓZEFÓW NAD WISŁĄ**

 **Granice terenu objętego  
zmianą planu**

**1:7 500**

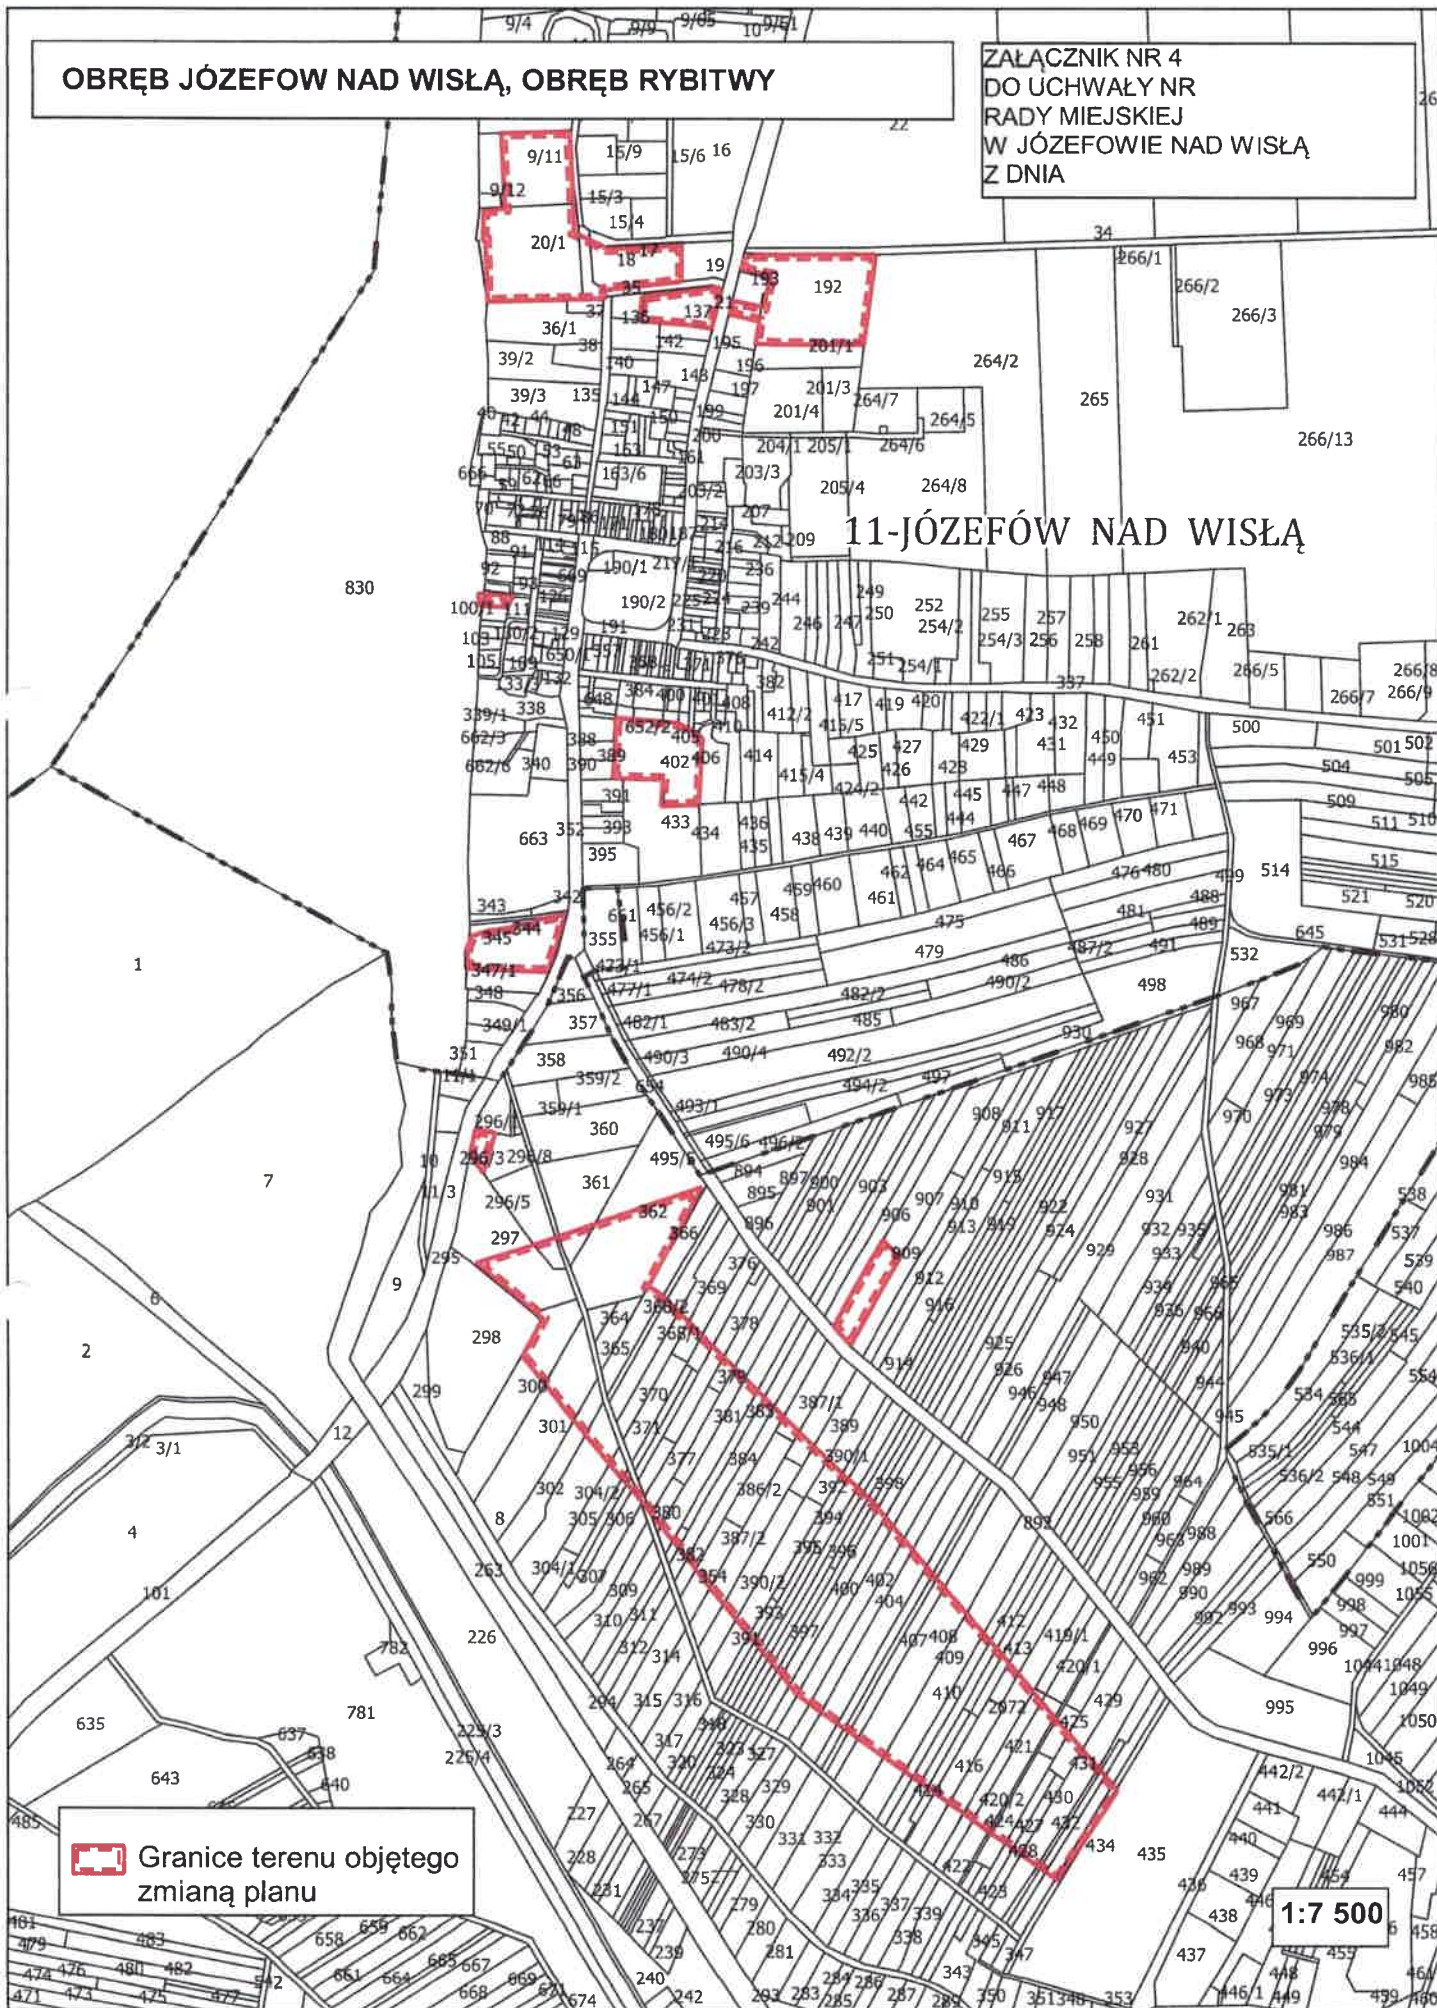





**OBRĘB STARE KALISZANY**

**ZAŁĄCZNIK NR 2  
DO UCHWAŁY NR  
RADY MIEJSKIEJ  
W JÓZEFOWIE NAD WISŁĄ  
Z DNIA**

1037


394

426

**1:7 500**




Granice terenu objętego  
zmianą planu

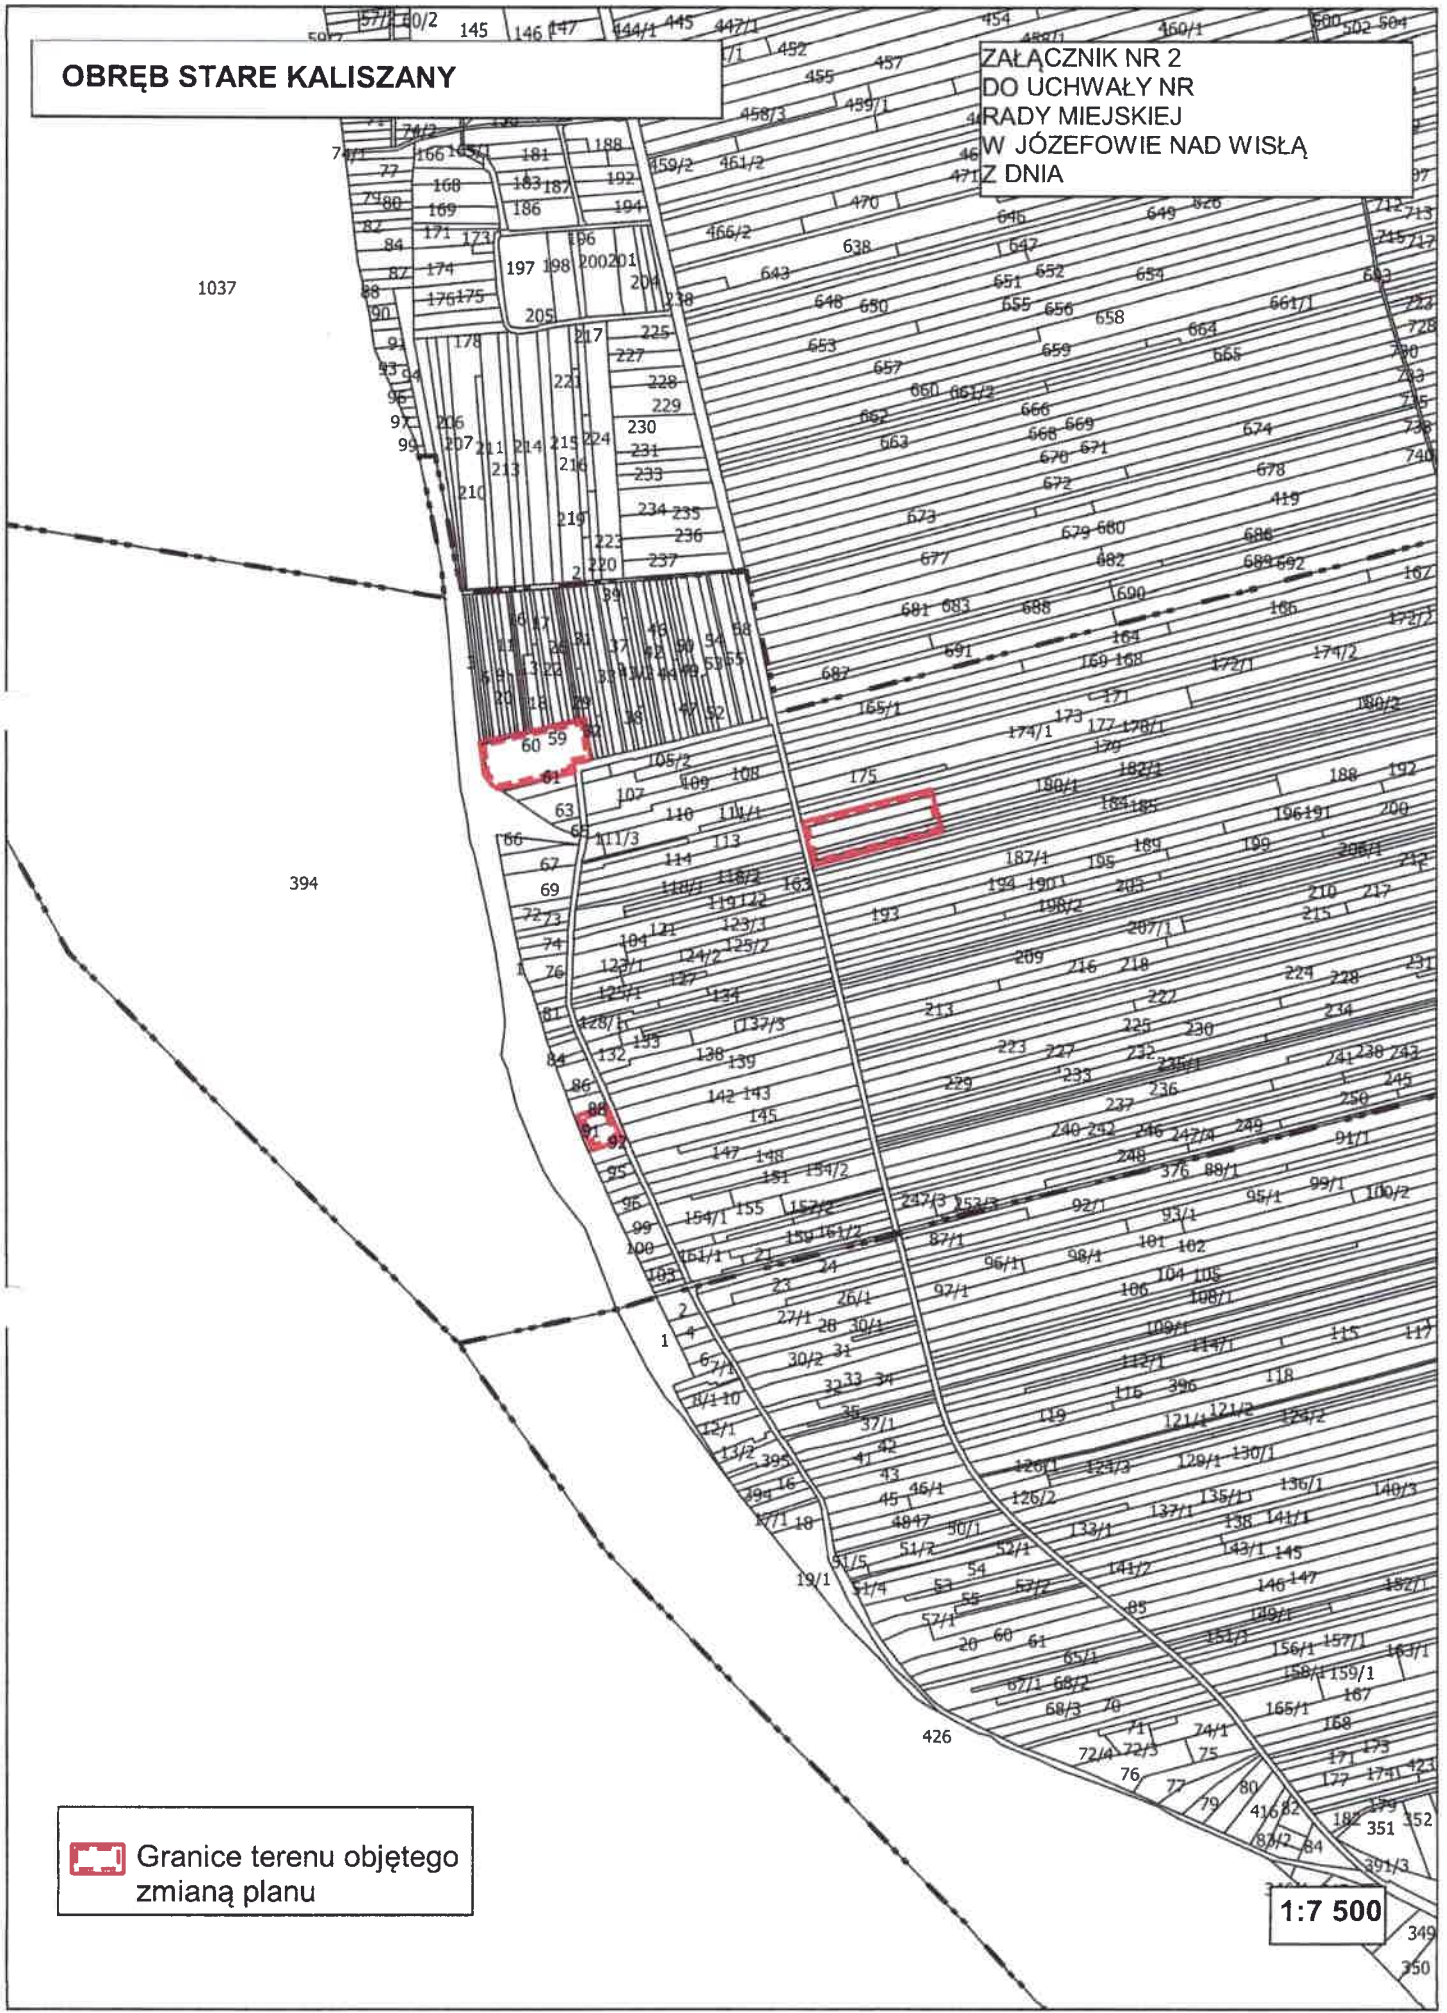

**OBRĘB KALISZANY KOLONIA**

**ZAŁĄCZNIK NR 1  
DO UCHWAŁY NR  
RADY MIEJSKIEJ  
W JÓZEFOWIE NAD WISŁĄ  
Z DNIA**



 Granice terenu objętego  
zmianą planu

**1:7 500**